

木を演出した自然派指向の平屋建て専門店舗。

開口スパン6mの門型フレームを採用することで、柱の無いスケルトンな大空間が広がります。多様な店舗計画にも門型フレームはその威力を発揮します。




●店舗

店舗内部で門型フレームをインテリアとして現しにすることでテラスと一体となった空間を演出します。

新築・増築に対応した車庫(+上部テラス)の平屋建。

開口スパン6mの門型フレームの車庫に上部デッキを配置。バーベキューパーティーなどが楽しめます。新築、増築にも対応しています。(開口スパンは4m~6mの範囲で計画が可能です。)

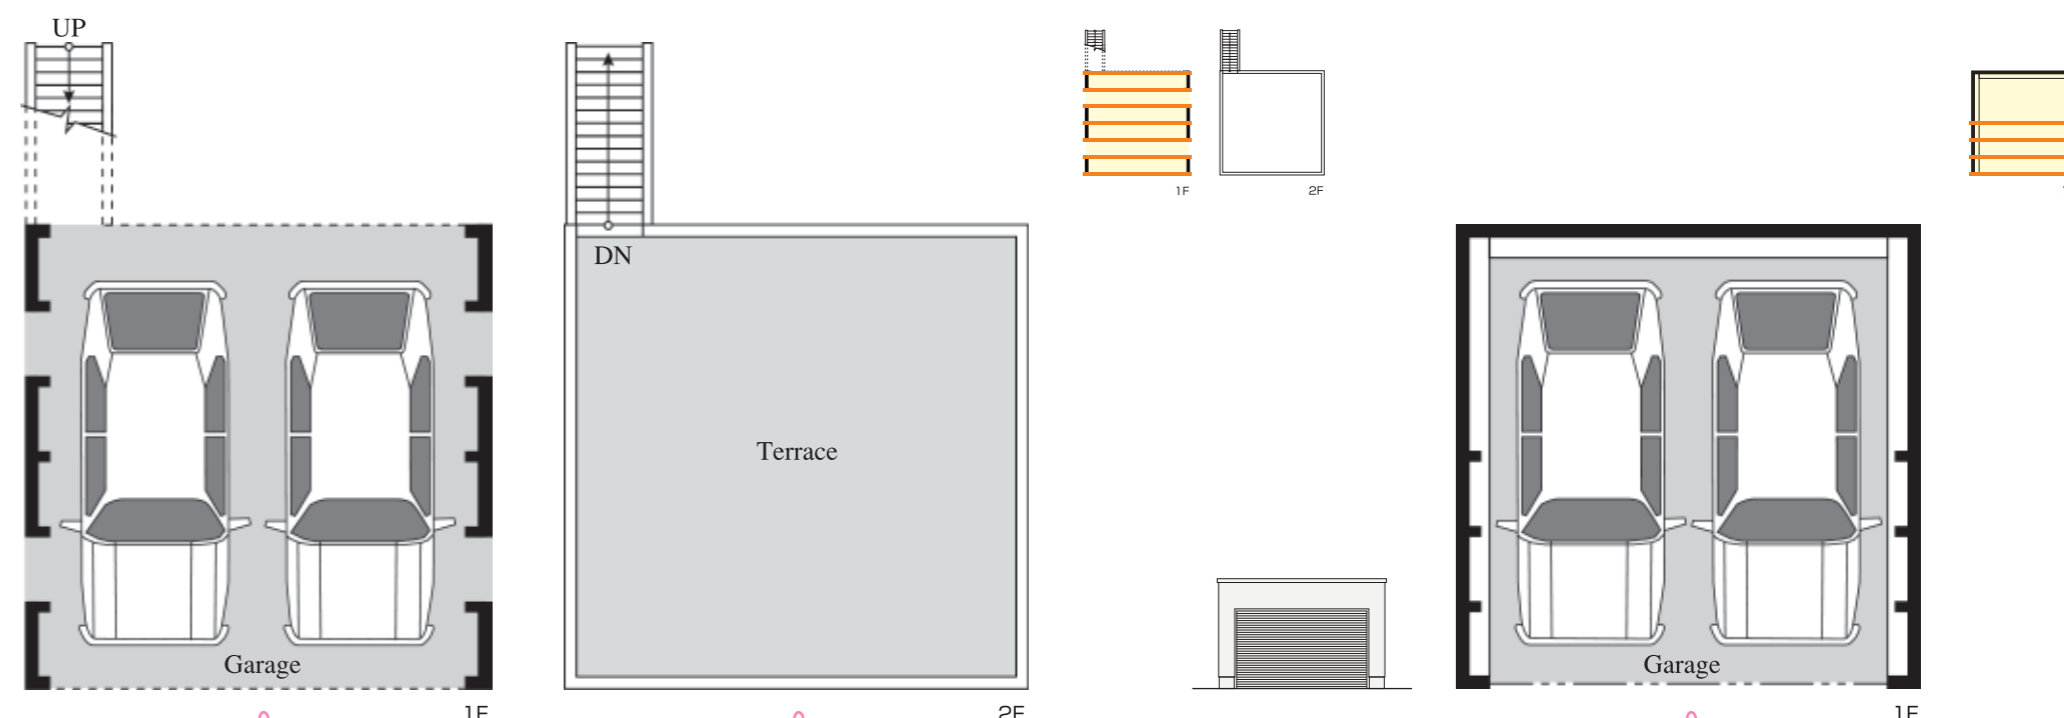

●車庫

門型フレームを採用することでオープンな木造車庫(2台並列駐車)を実現しました。

●テラス

車庫の上部をテラスとし、多目的に利用できるスペースを実現しました。

●車庫

在来工法では難しい自動車2台の駐車スペースを門型フレームを採用することで木造でも可能にしました。